


Схема границ прилегающей территории,  
на которой не допускается розничная продажа алкогольной продукции,  
Муниципального бюджетного образовательного учреждения Калиновская средняя  
общеобразовательная школа Карасукского района Новосибирской области

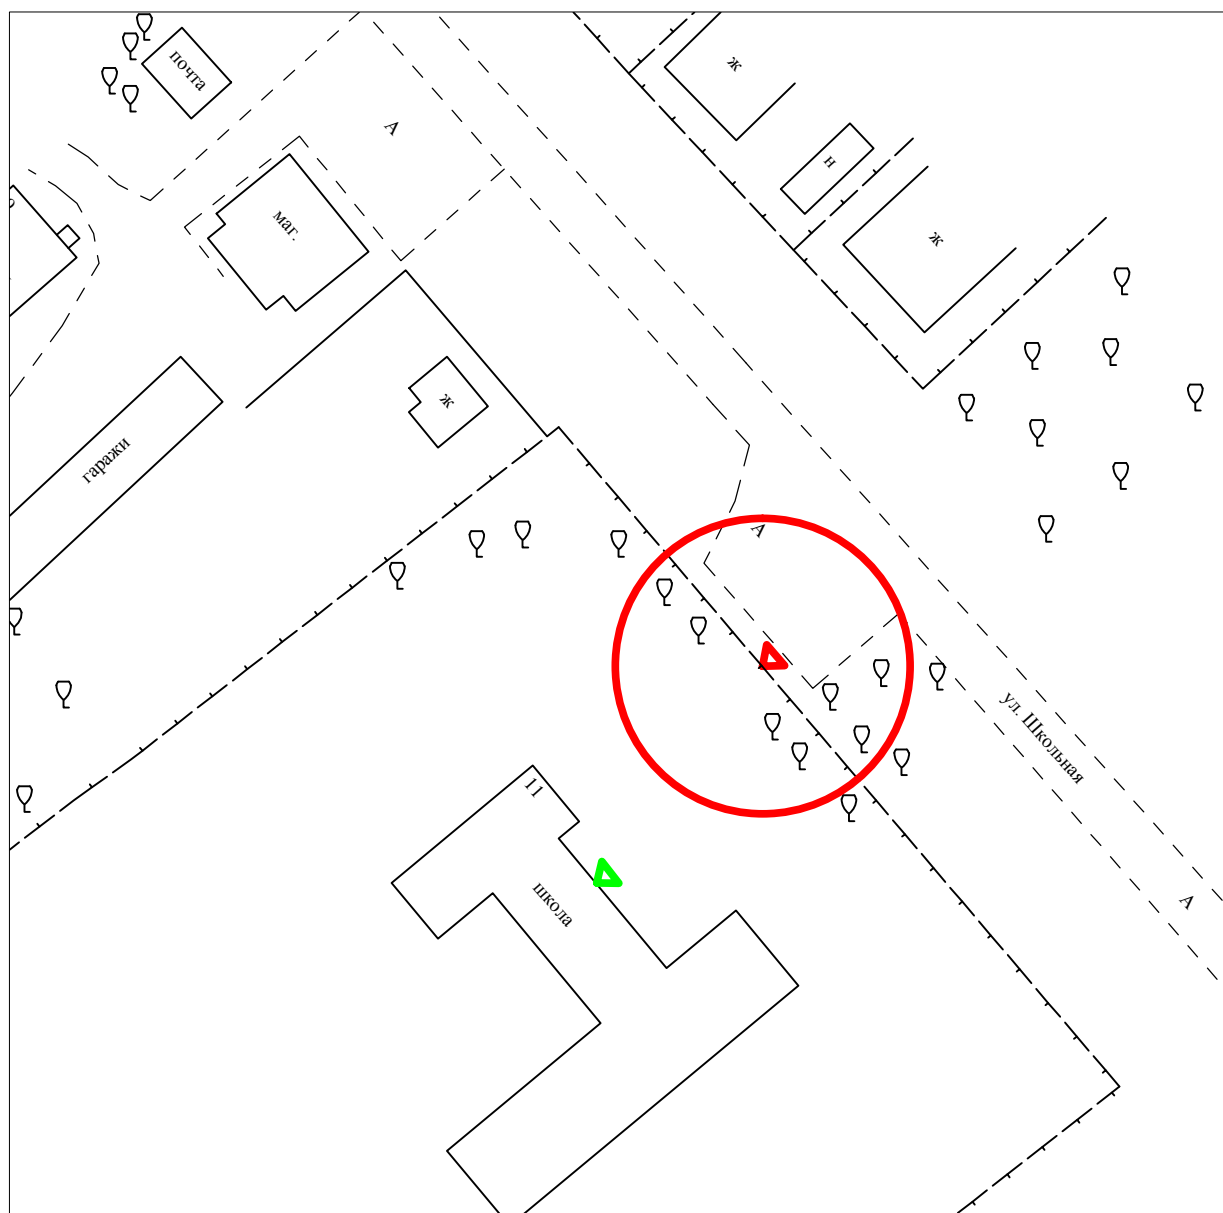

- – прилегающая территория в радиусе 20 м.  
 ▲ – вход в здание  
 ▲ – вход на обособленную территорию

| Муниципальное проектно-производственное<br>архитектурно-планировочное бюро |                |  |                     |                                             |
|----------------------------------------------------------------------------|----------------|--|---------------------|---------------------------------------------|
| Директор                                                                   | Морозова А. С. |  | Заказчик            | Администрация<br>Калиновского<br>сельсовета |
| Инженер                                                                    | Чудуков М. Н.  |  | Объект<br>по адресу | с. Калиновка<br>ул. Школьная 11             |
| Масштаб 1:1000 инв.                                                        |                |  |                     |                                             |

Согласовано:

Взам. инв. §

Подп. и дата

Инв. §подл.