


*Схема границ прилегающей территории,
на которой не допускается розничная продажа алкогольной продукции,
Нестеровского ФАП*

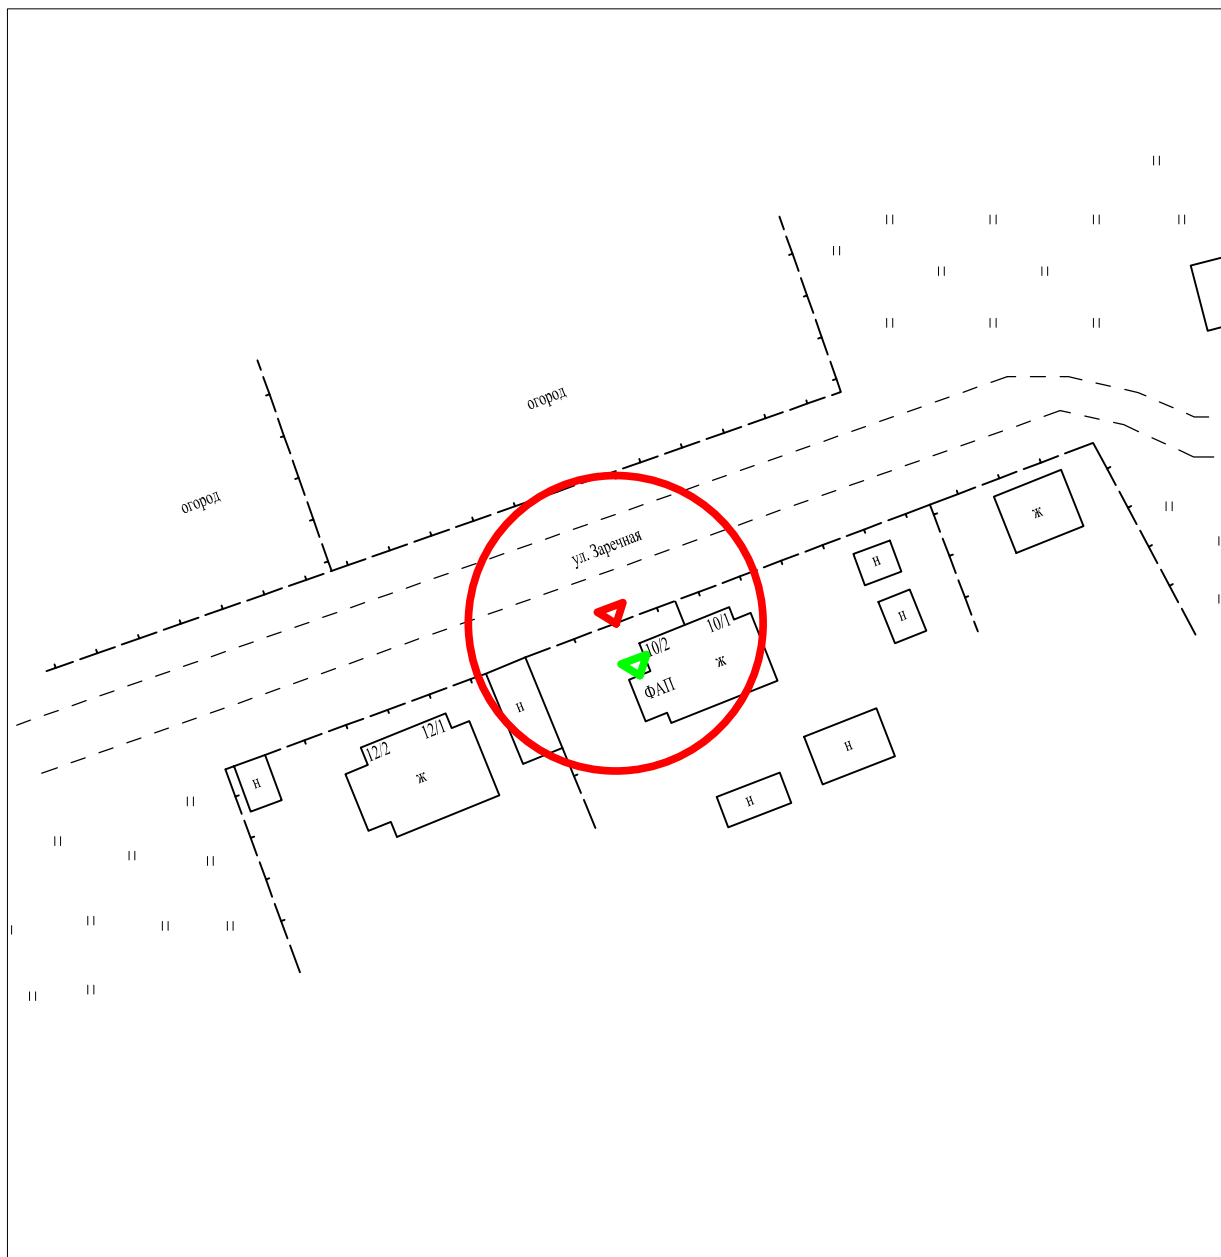

○ - прилегающая территория в радиусе 20 м.

▲ - вход в здание

▲ - вход на обособленную территорию

Муниципальное проектно-производственное архитектурно-планировочное бюро				
Директор	Морозова А. С.		Заказчик	Администрация Калиновского сельсовета
Инженер	Чудуков М. Н.		Объект по адресу	д. Нестеровка ул. Заречная 10/2
Масштаб 1:1000 инв.				

Согласовано:

Взам. инв. §

Подп. и дата

Инв. §подл.