


Схема границ прилегающей территории,
на которой не допускается розничная продажа алкогольной продукции,
Муниципального бюджетного дошкольного образовательного учреждения детский сад
"Родничок" Карасукского района Новосибирской области

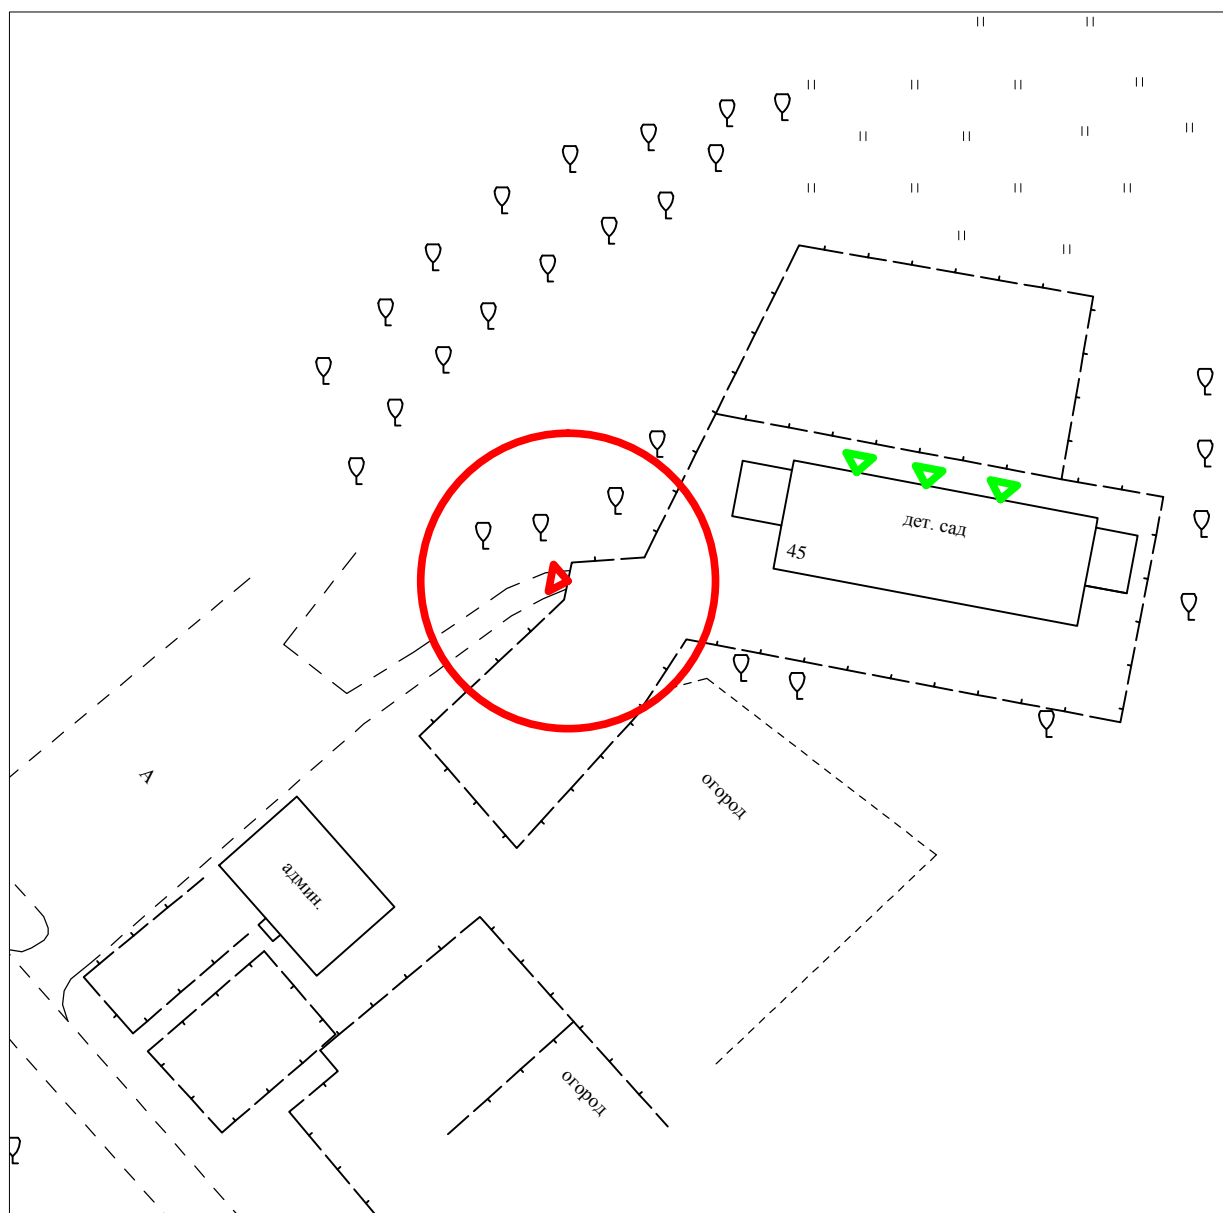

- – прилегающая территория в радиусе 20 м.
 ▲ – вход в здание
 ▲ – вход на обособленную территорию

Муниципальное проектно-производственное архитектурно-планировочное бюро				
Директор	Морозова А. С.		Заказчик	Администрация Калиновского сельсовета
Инженер	Чудуков М. Н.		Объект по адресу	с. Калиновка ул. Школьная 45
Масштаб 1:1000 инв.				

Согласовано:

Взам. инв. §

Подп. и дата

Инв. §подл.