


*Схема границ прилегающей территории,
на которой не допускается розничная продажа алкогольной продукции,
Калиновского ФАП*

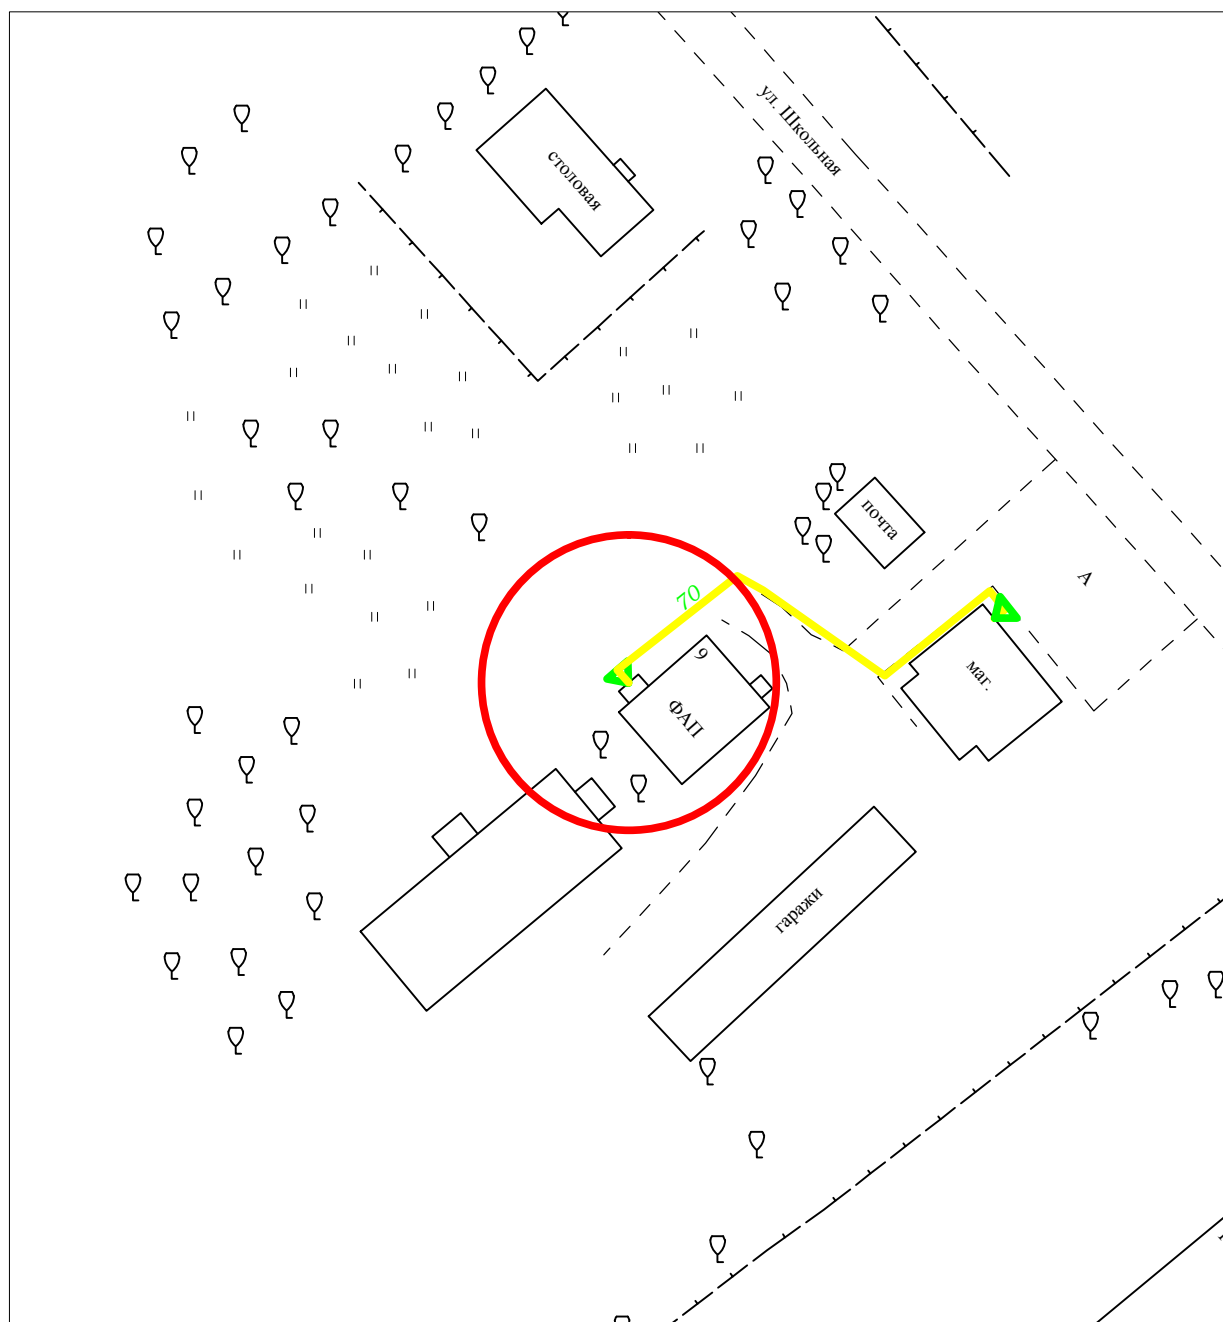

- – прилегающая территория в радиусе 20 м.
- ▲ – вход в здание
- └─┐ – кратчайший путь движения пешеходов
- 68 – расстояние в метрах

Муниципальное проектно-производственное архитектурно-планировочное бюро				
Директор	Морозова А. С.		Заказчик	Администрация Калиновского сельсовета
Инженер	Чудуков М. Н.		Объект по адресу	с. Калиновка ул. Школьная 9
Масштаб 1:1000 инв.				

Согласовано:

Взам. инв. §

Подп. и дата

Инв. §подл.