


Схема границ прилегающей территории,
на которой не допускается розничная продажа алкогольной продукции,
структурного подразделения МБОУ Калиновская СОШ
начальная образовательная школа п. Грамотино

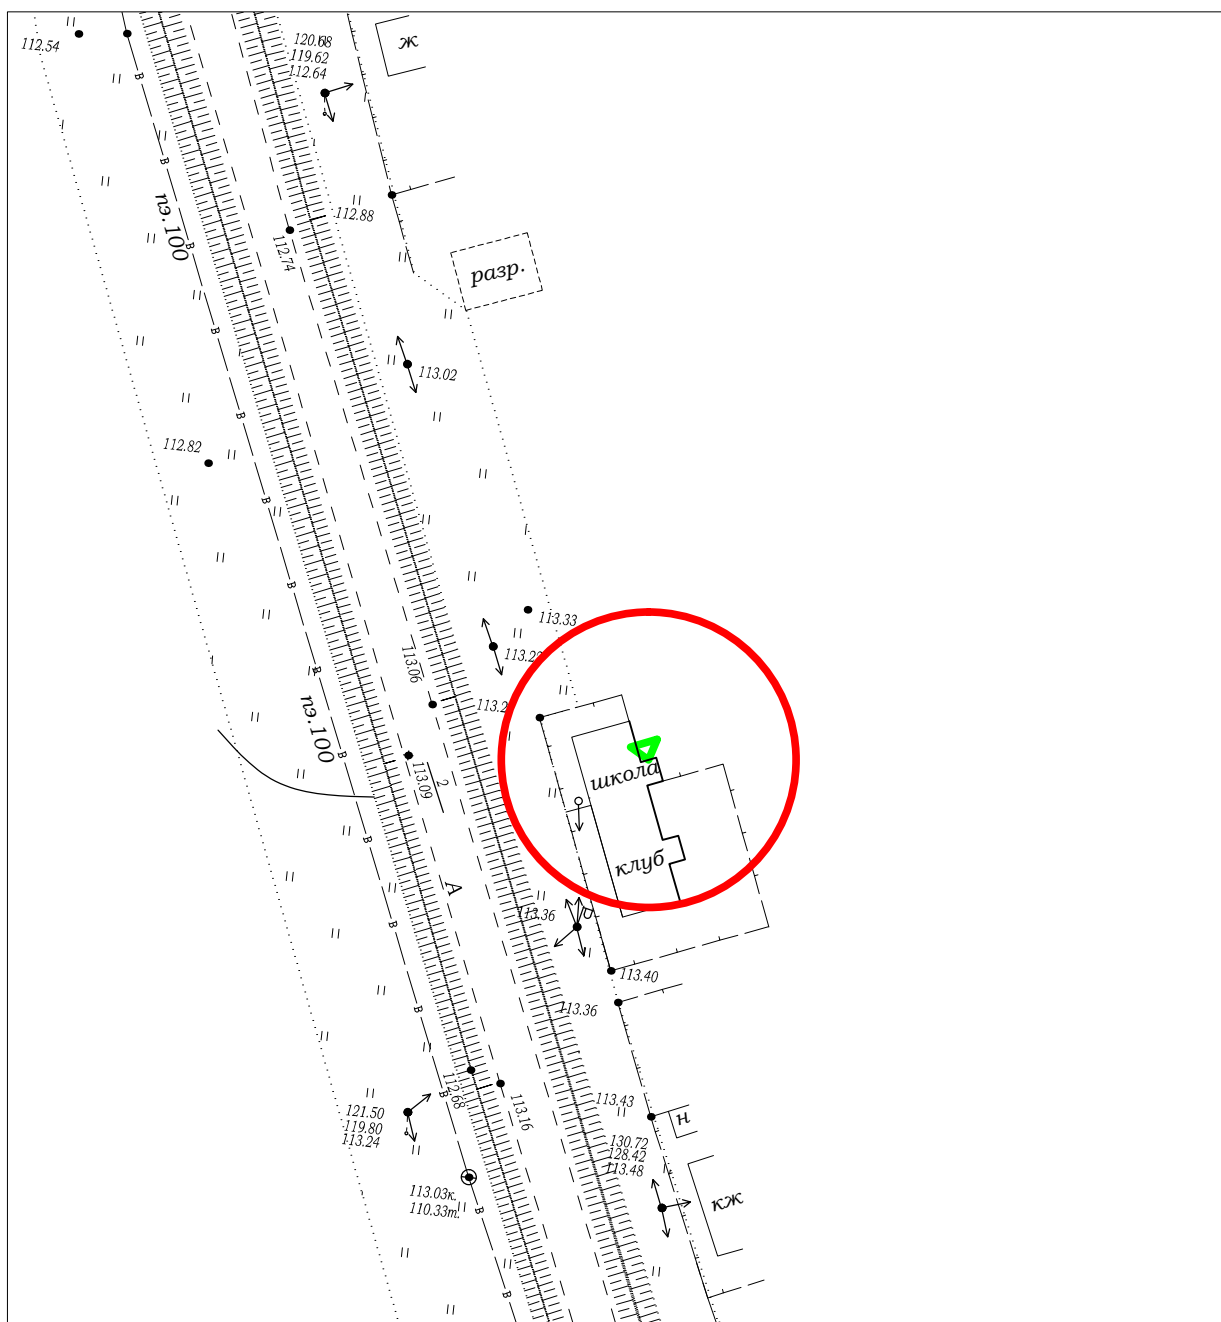

○ - прилегающая территория в радиусе 20 м.

▲ - вход в здание

Муниципальное проектно-производственное архитектурно-планировочное бюро				
Директор	Морозова А. С.		Заказчик	Администрация Калиновского сельсовета
Инженер	Чудуков М. Н.		Объект по адресу	п. Грамотино ул. Центральная 6/1
Масштаб 1:1000 инв.				

Согласовано:

Взам. инв. §

Подп. и дата

Инв. §подл.