


Схема границ прилегающей территории,
на которой не допускается розничная продажа алкогольной продукции,
структурного подразделения МБОУ Калиновская СОШ
Начальная образовательная школа п. Свободный труд

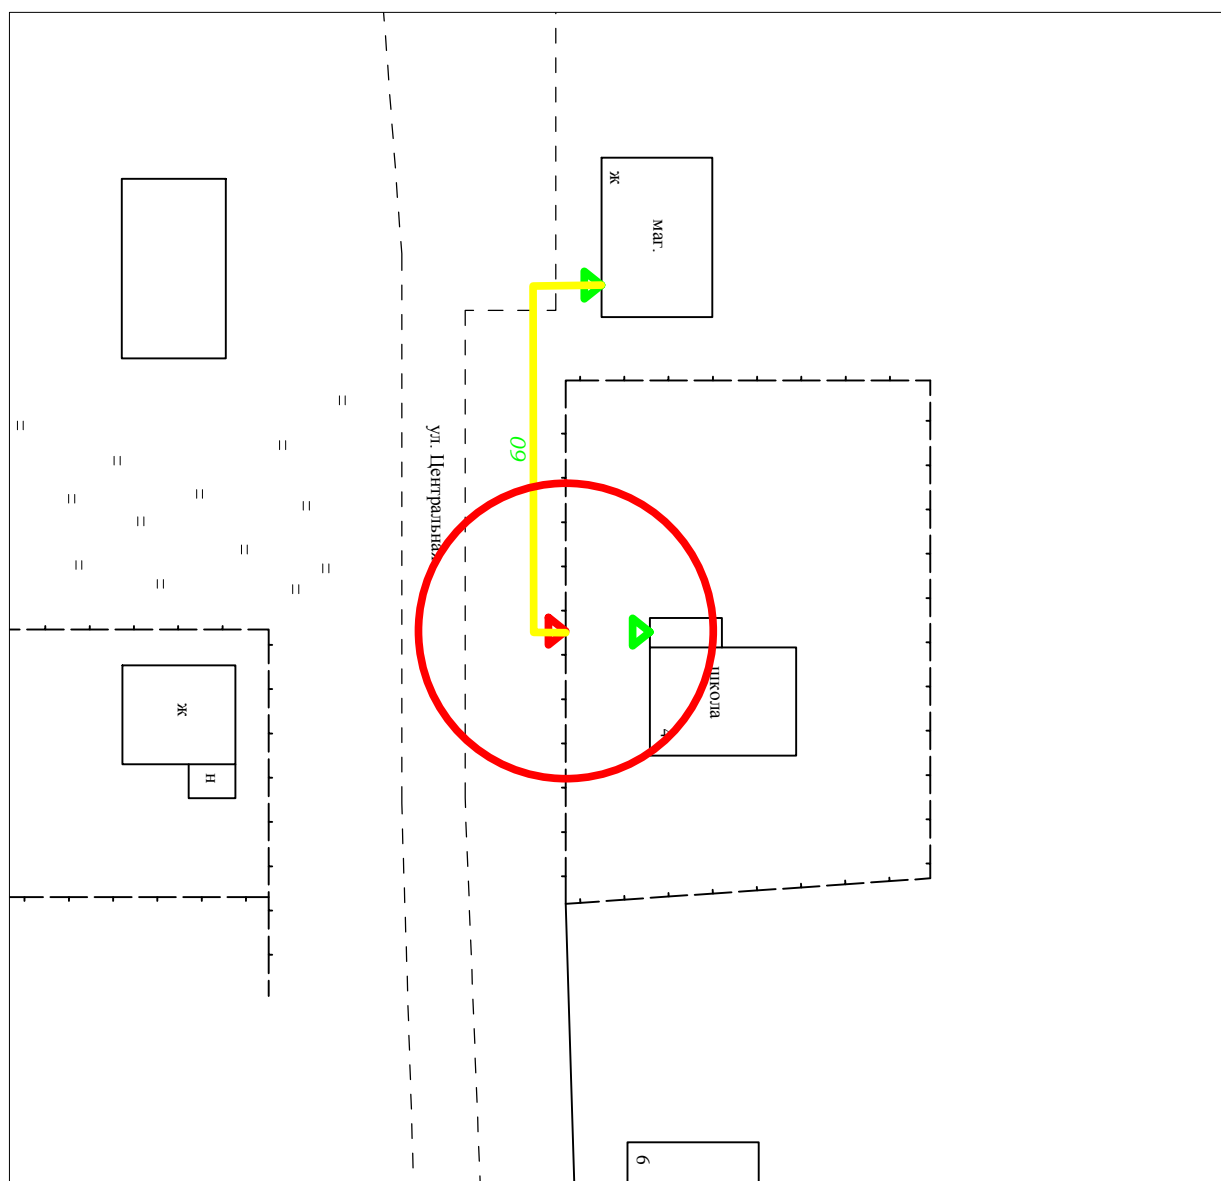

○ - прилегающая территория в радиусе 20 м.

▲ - вход в здание

└ - кратчайший путь движения пешеходов

68 - расстояние в метрах

Муниципальное проектно-производственное архитектурно-планировочное бюро				
Директор	Морозова А. С.		Заказчик	Администрация Калиновского сельсовета
Инженер	Чудуков М. Н.		Объект по адресу	п. Свободный труд ул. Центральная 4
Масштаб 1:1000 инв.				

Согласовано:

Взам. инв. §

Подп. и дата

Инв. §подл.