


*Схема границ прилегающей территории,
на которой не допускается розничная продажа алкогольной продукции,
Грамотинского ФАП*

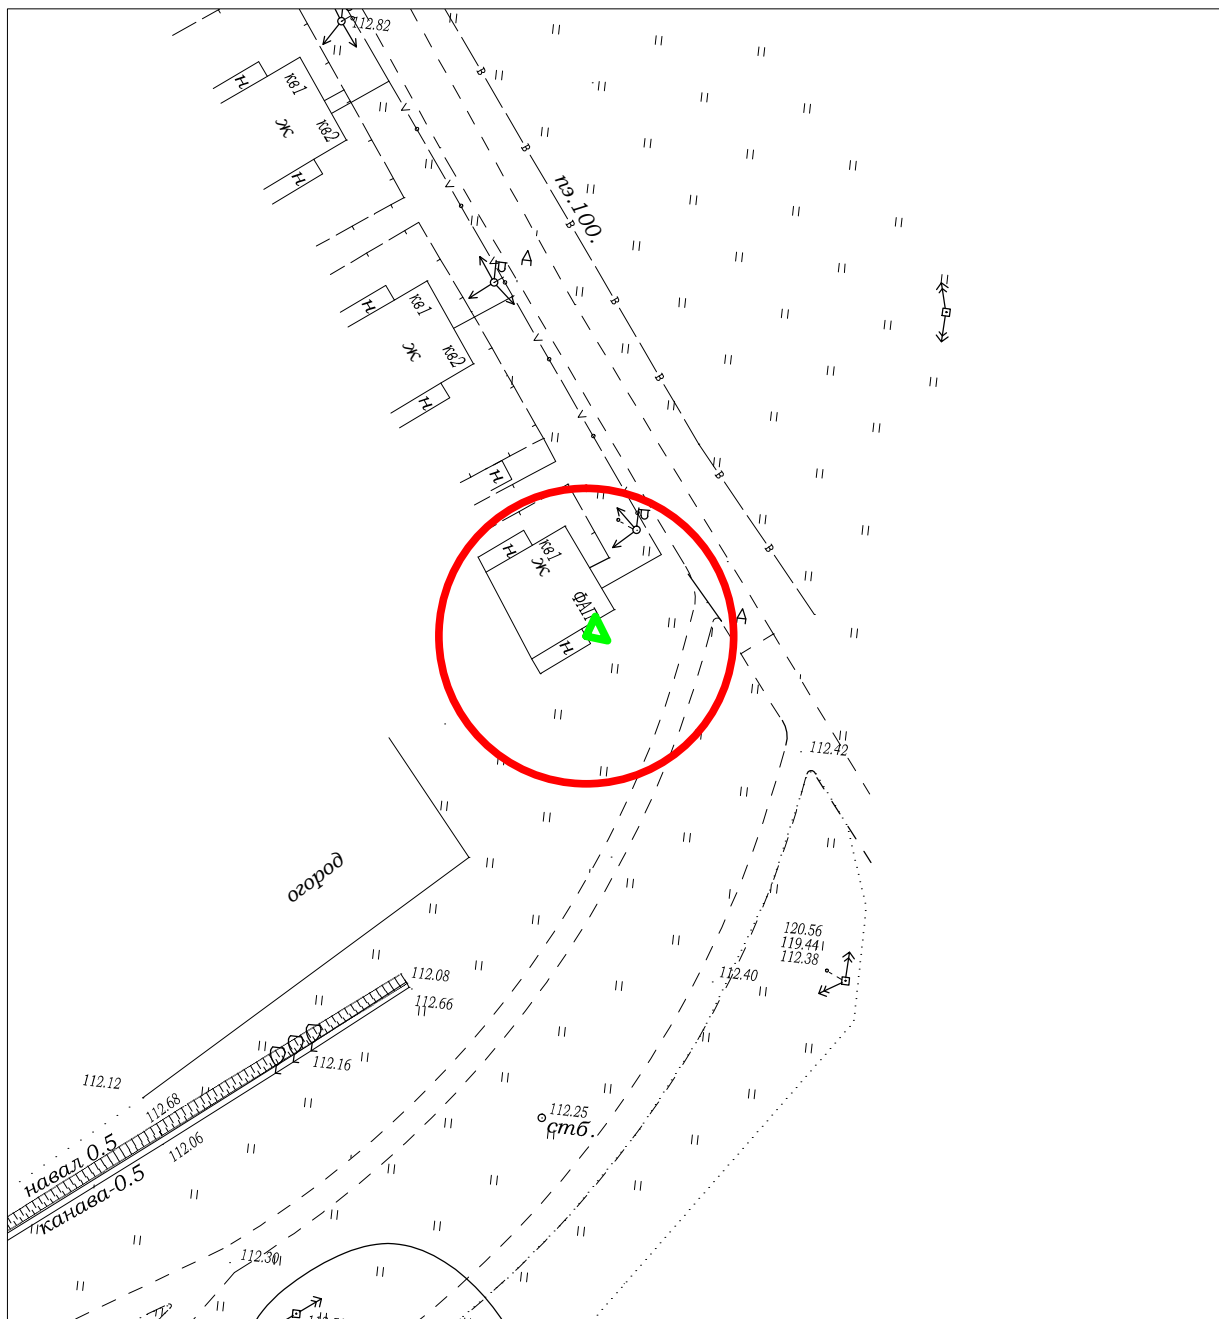

○ - прилегающая территория в радиусе 20 м.

▲ - вход в здание

Муниципальное проектно-производственное архитектурно-планировочное бюро				
Директор	Морозова А. С.		Заказчик	Администрация Калиновского сельсовета
Инженер	Чудуков М. Н.		Объект по адресу	п. Грамотино ул. Радужная 1/1
Масштаб 1:1000 инв.				

Согласовано:

Взам. инв. §

Подп. и дата

Инв. §подл.