


Схема границ прилегающей территории,  
на которой не допускается розничная продажа алкогольной продукции,  
Свободянского ФАП

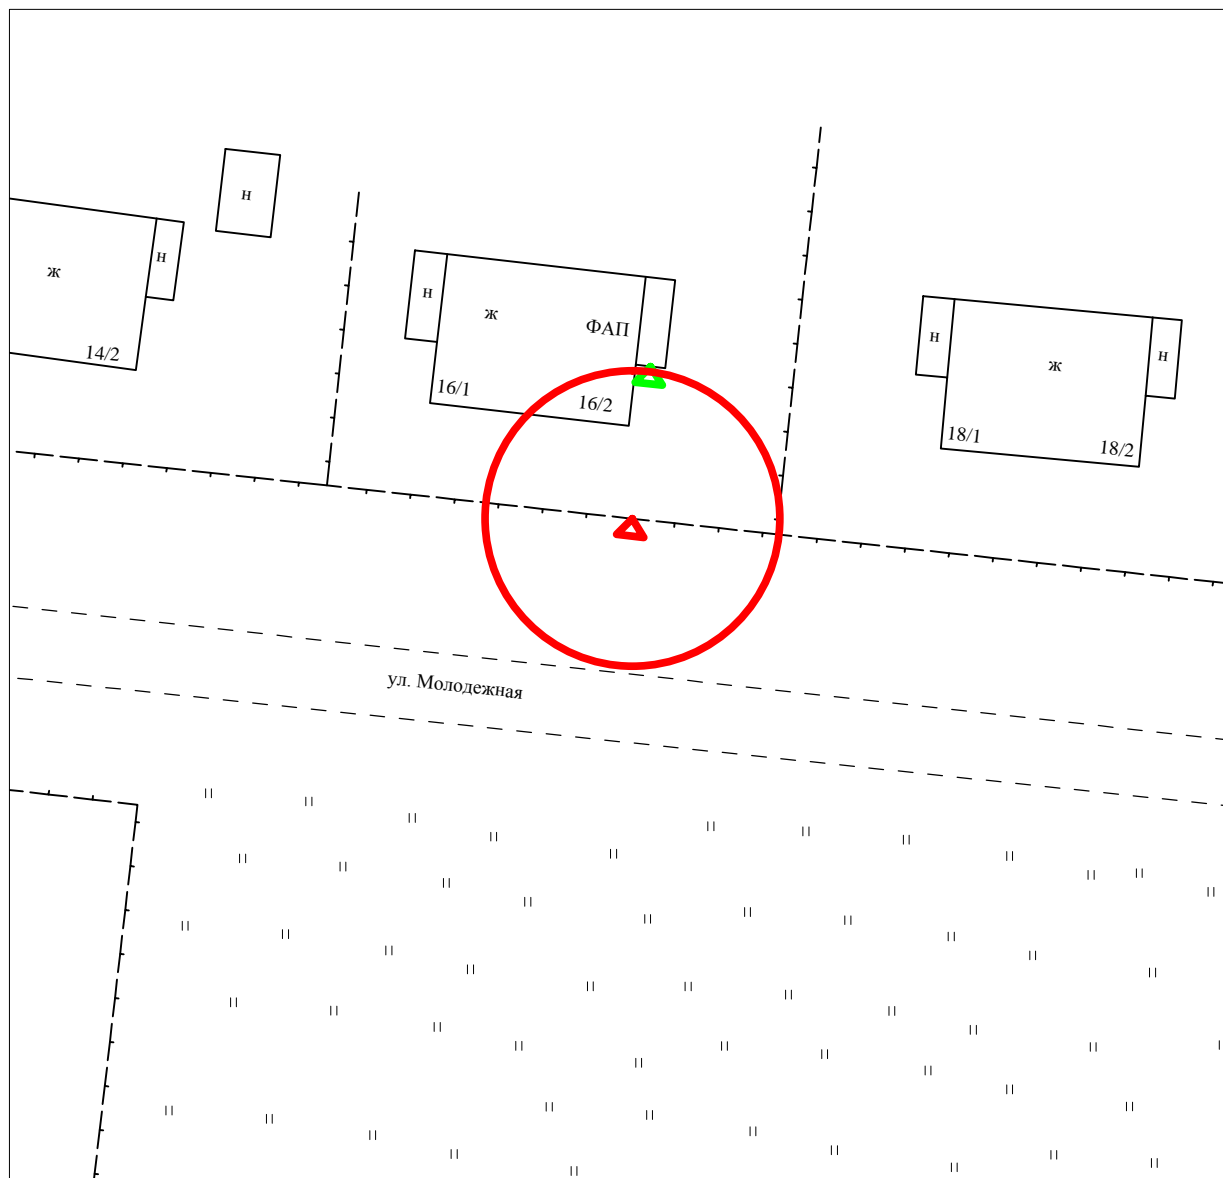

○ - прилегающая территория в радиусе 20 м.

▲ - вход в здание

Согласовано:

Взам. инв. §

Подп. и дата

Инв. §подл.

Муниципальное проектно-производственное  
архитектурно-планировочное бюро

Директор Морозова А. С.

Заказчик

Администрация  
Калиновского  
сельсовета

Инженер Чудуков М. Н.

Объект  
по адресу

п. Свободный труд  
ул. Молодежная 16/2

Масштаб 1:1000 инв.